


Ленинград-2 (схема электрическая принципиальная)

“СИСТЕМНЫЙ РАЗЪЕМ”
X6

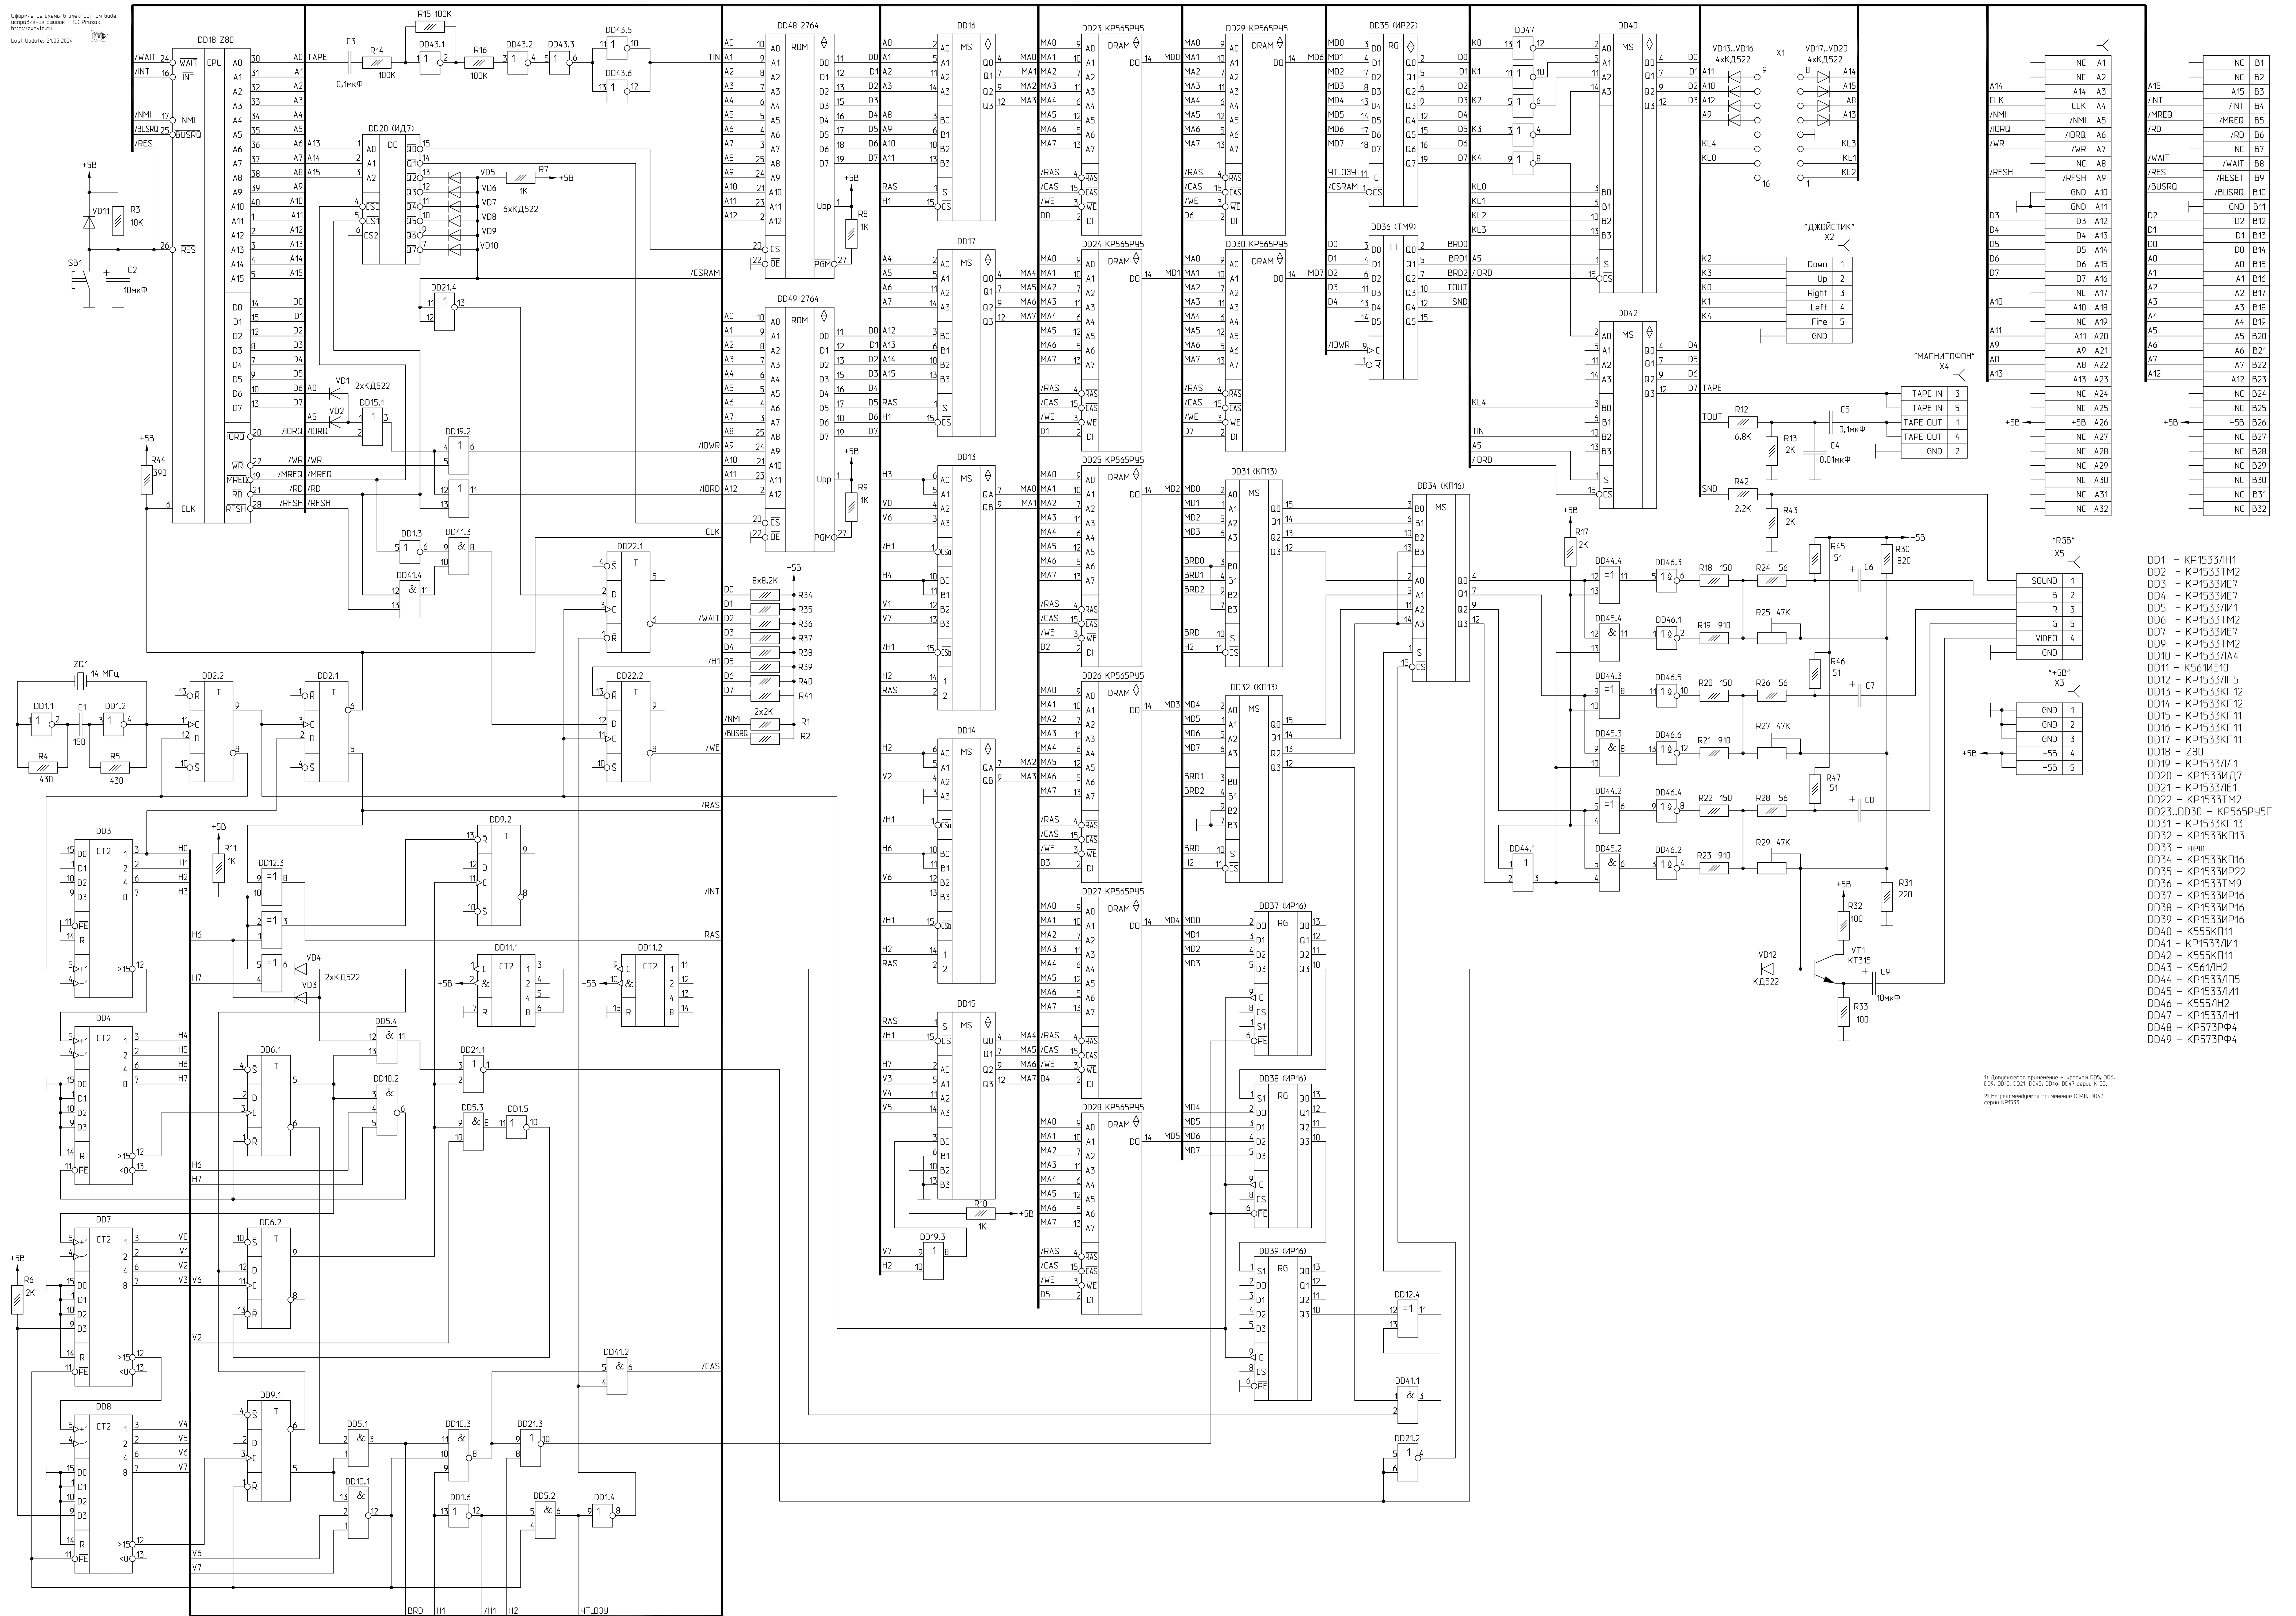

2) Не рекомендуется применение DD4L, DD42 серии KP1533.